


Verklaring

	Aanbrengen asfalt, kleur grijs		Teepassen verloopband 50/200x250mm naar 110/220x250mm
	Aanbrengen coating asfalt, kleur geel		Teepassen verloopband 50/200x250mm naar 180/200x250mm
	Aanbrengen asfalt fietspad, kleur rood		Teepassen verloopband 180/200x250mm naar 110/220x250mm
	Aanbrengen middengleider printbeton patroon betonstraatstenen keifmaat halfsteensverband		Teepassen eindverloopband 180/200x250mm
	Aanbrengen trottoirtegels 300x300x70mm, kleur grijs		Teepassen eindverloopband 180/200x250mm
	Aanbrengen betonstraatstenen keifmaat halfsteensverband		Teepassen eindverloopband 50/200x250mm
	Teepassen vrijgekomen H-stenen f.p.v. parkeervakken		Aanbrengen trottoirkolk
	Aanbrengen H-stenen f.p.v. parkeervakken		Te verplaatsen slagboom f.p.v. spoorwegovergang
	Aanbrengen inrichtelementen 800x250x500mm		Op hoogte stellen bestaande putten
	Plateau 30 km/uur (visueel)		Afwerken en inzaaien berm
	Aanbrengen opsluitband 100x200mm		Aanbrengen damwand
	Aanbrengen RWS-band 110/220x250mm		Bestaande hoogte
	Aanbrengen geleideband 50/200x250mm		Nieuwe hoogte
	Aanbrengen opsluitband 120x300mm		Watergang
	Handhaven gestorte kantopsluiting		Gebouwen
	Handhaven opsluitband 120x300mm		Spoorlijn
	Dwarsprofiel		Kadastrale grens
			Werkgrens

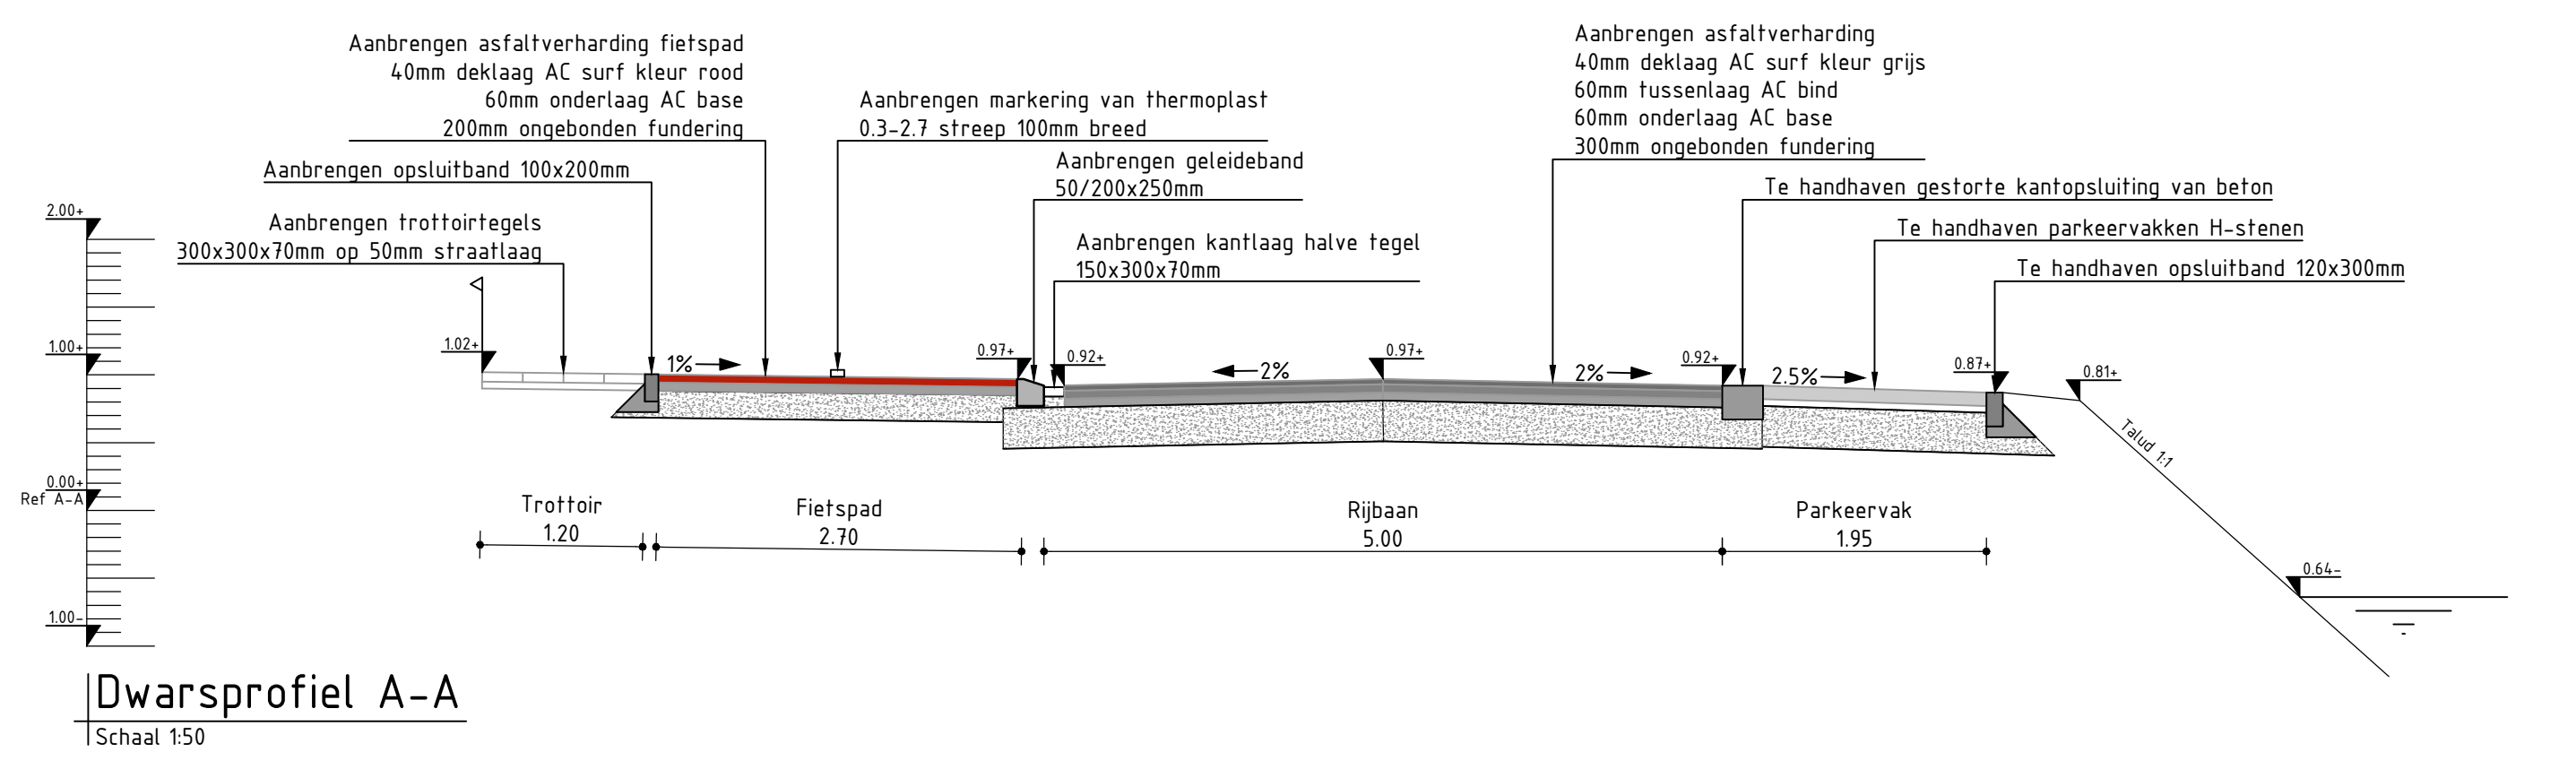

1	09-08-2022	Diverse aanpassingen	MVGA	RKER	RKAS
0	29-07-2022		MVGA	RKER	RKAS
	Version	Opsteller	Par.	Verificator	Par.

Fietsknelpunt Beklaan - Leidsevaart Bennebroek

Onderdeel: **Situatietekening NIEUW**

Opdrachtgever: **XTNT**

Projectnummer: **XTN001-0001**

Takeningsnummer: **2022-1678**

Schaal: **1:200**

Behorende bij doc. nr.:

088 - 3366333
info@kragten.nl
www.kragten.nl

kragten